



【参考図】 ライン導水ブロックF型 構造図集 標準部①


【参考図】 ライン導水ブロックF型 構造図
標準A (-P)

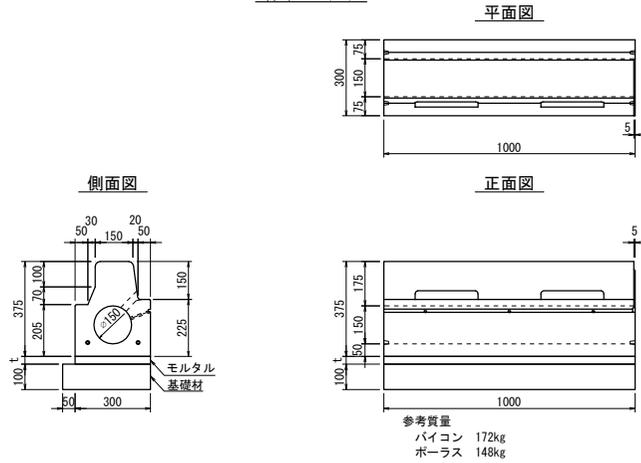


【参考図】 ライン導水ブロックF型 構造図
標準A 両面集水 (-P)

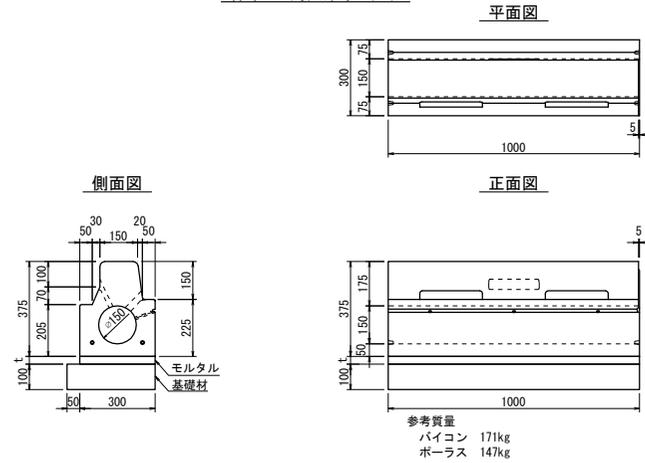

【参考図】 ライン導水ブロックF型 構造図
標準A 200相当 (-P)

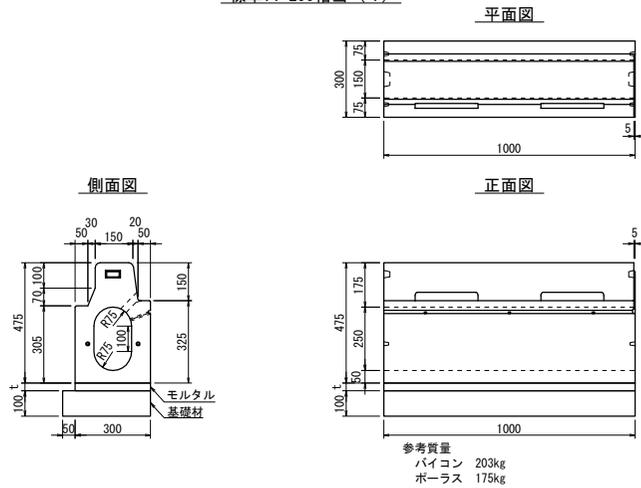


【参考図】 ライン導水ブロックF型 構造図
標準A 両面集水 200相当 (-P)

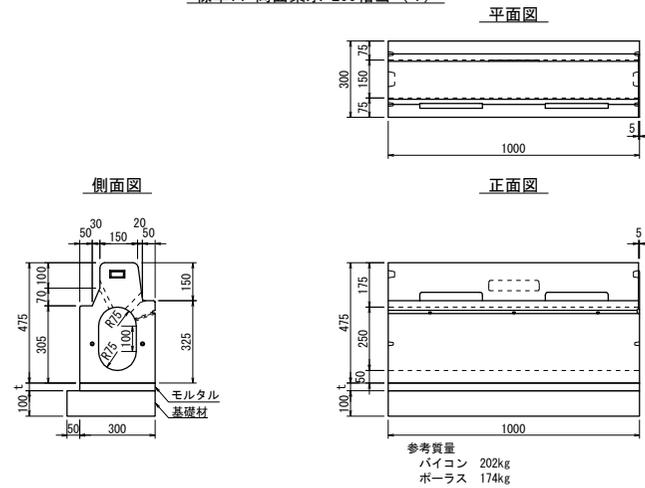


名称	【参考図】 ライン導水ブロックF型 構造図集 標準部①	
	縮尺	年月日 2014年 08月 25日
1/30	株式会社 イトーヨーカ堂	

【参考図】 ライン導水ブロックF型 構造図集 標準部②


【参考図】 ライン導水ブロックF型 構造図
標準B (-P)

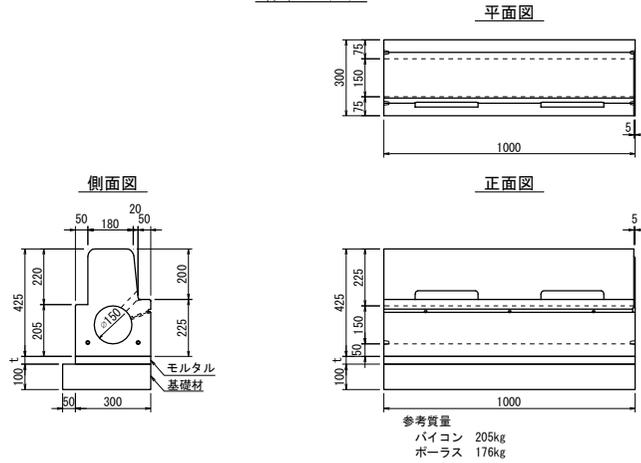


【参考図】 ライン導水ブロックF型 構造図
標準B 両面集水 (-P)

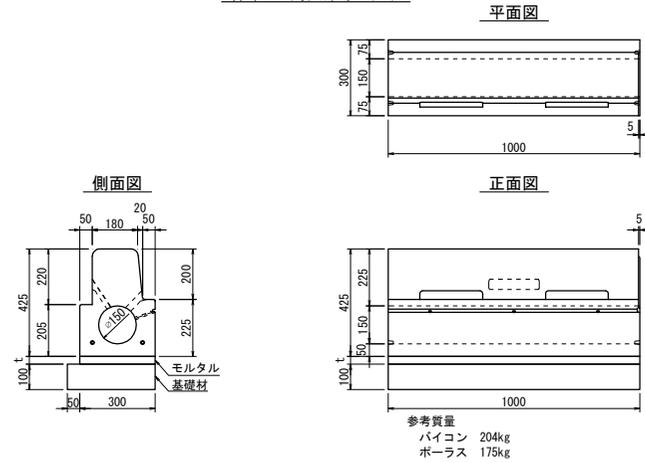

【参考図】 ライン導水ブロックF型 構造図
標準B 200相当 (-P)

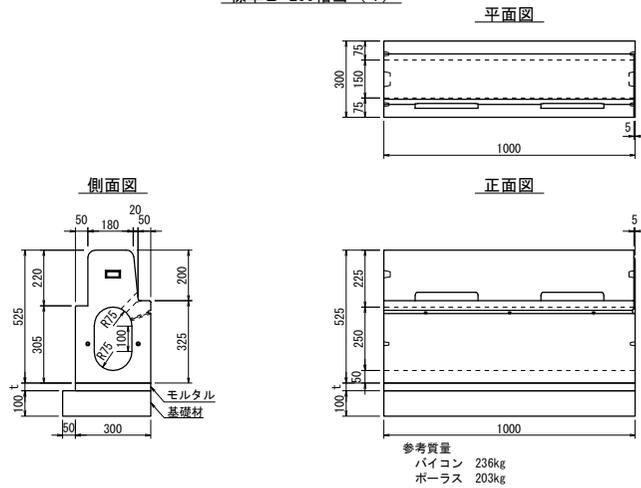

【参考図】 ライン導水ブロックF型 構造図
標準B 両面集水 200相当 (-P)

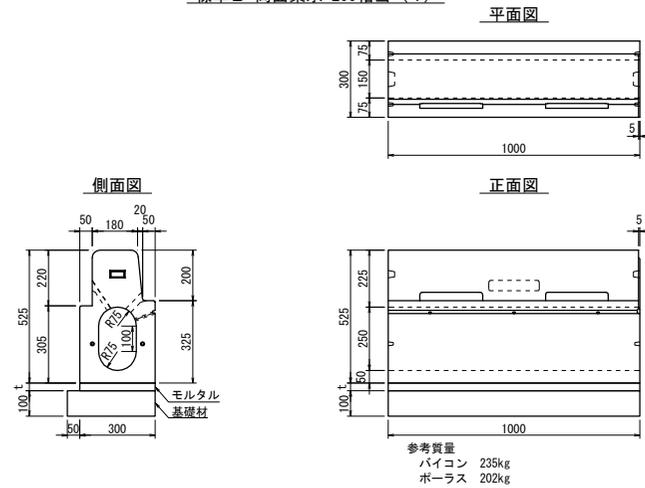

名 称	【参考図】 ライン導水ブロックF型 構造図集 標準部②		
	縮尺	年月日	2014年 08月 25日
1/30			